


ローズルーム電源

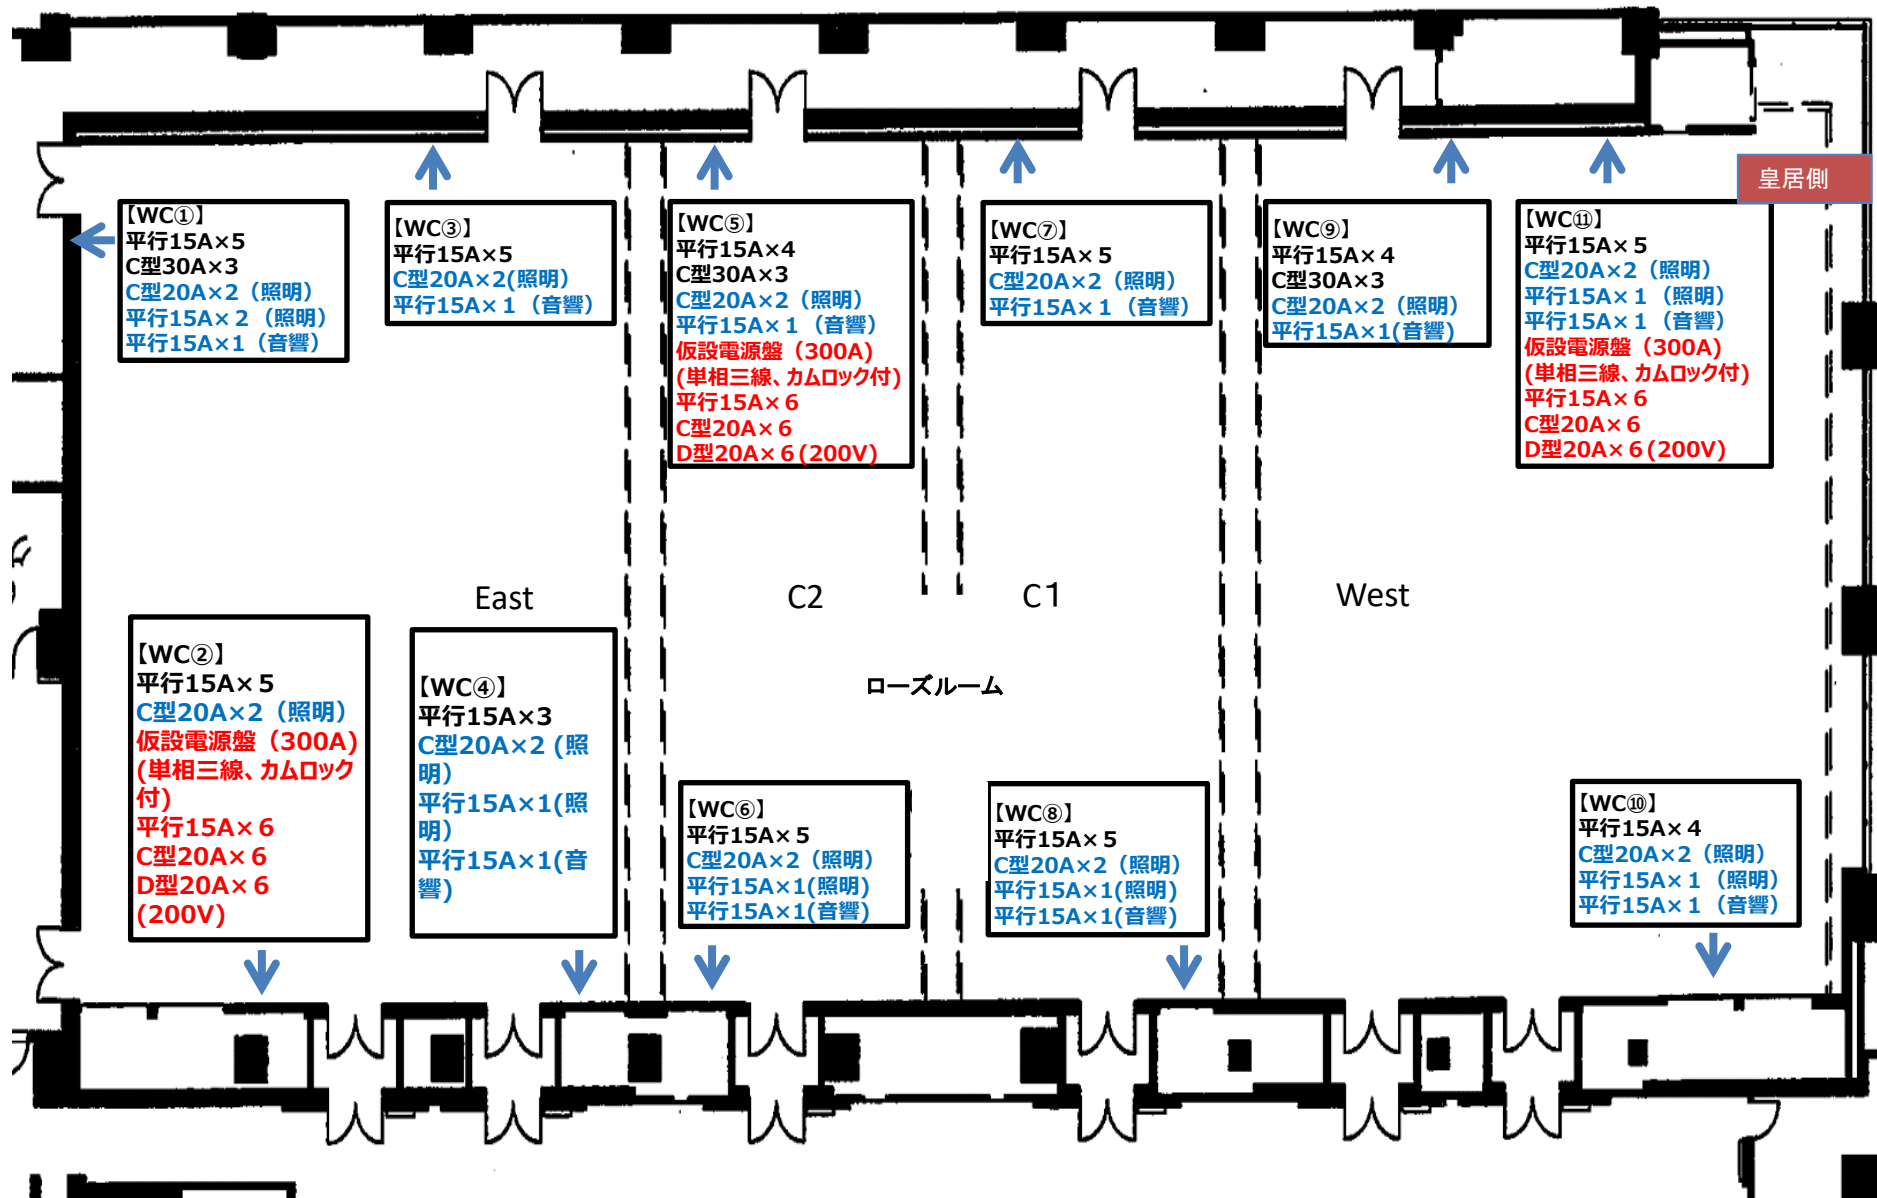

仮設電源盤の詳細は別紙ご参照下さい。

ローズルームAVコンセント盤

